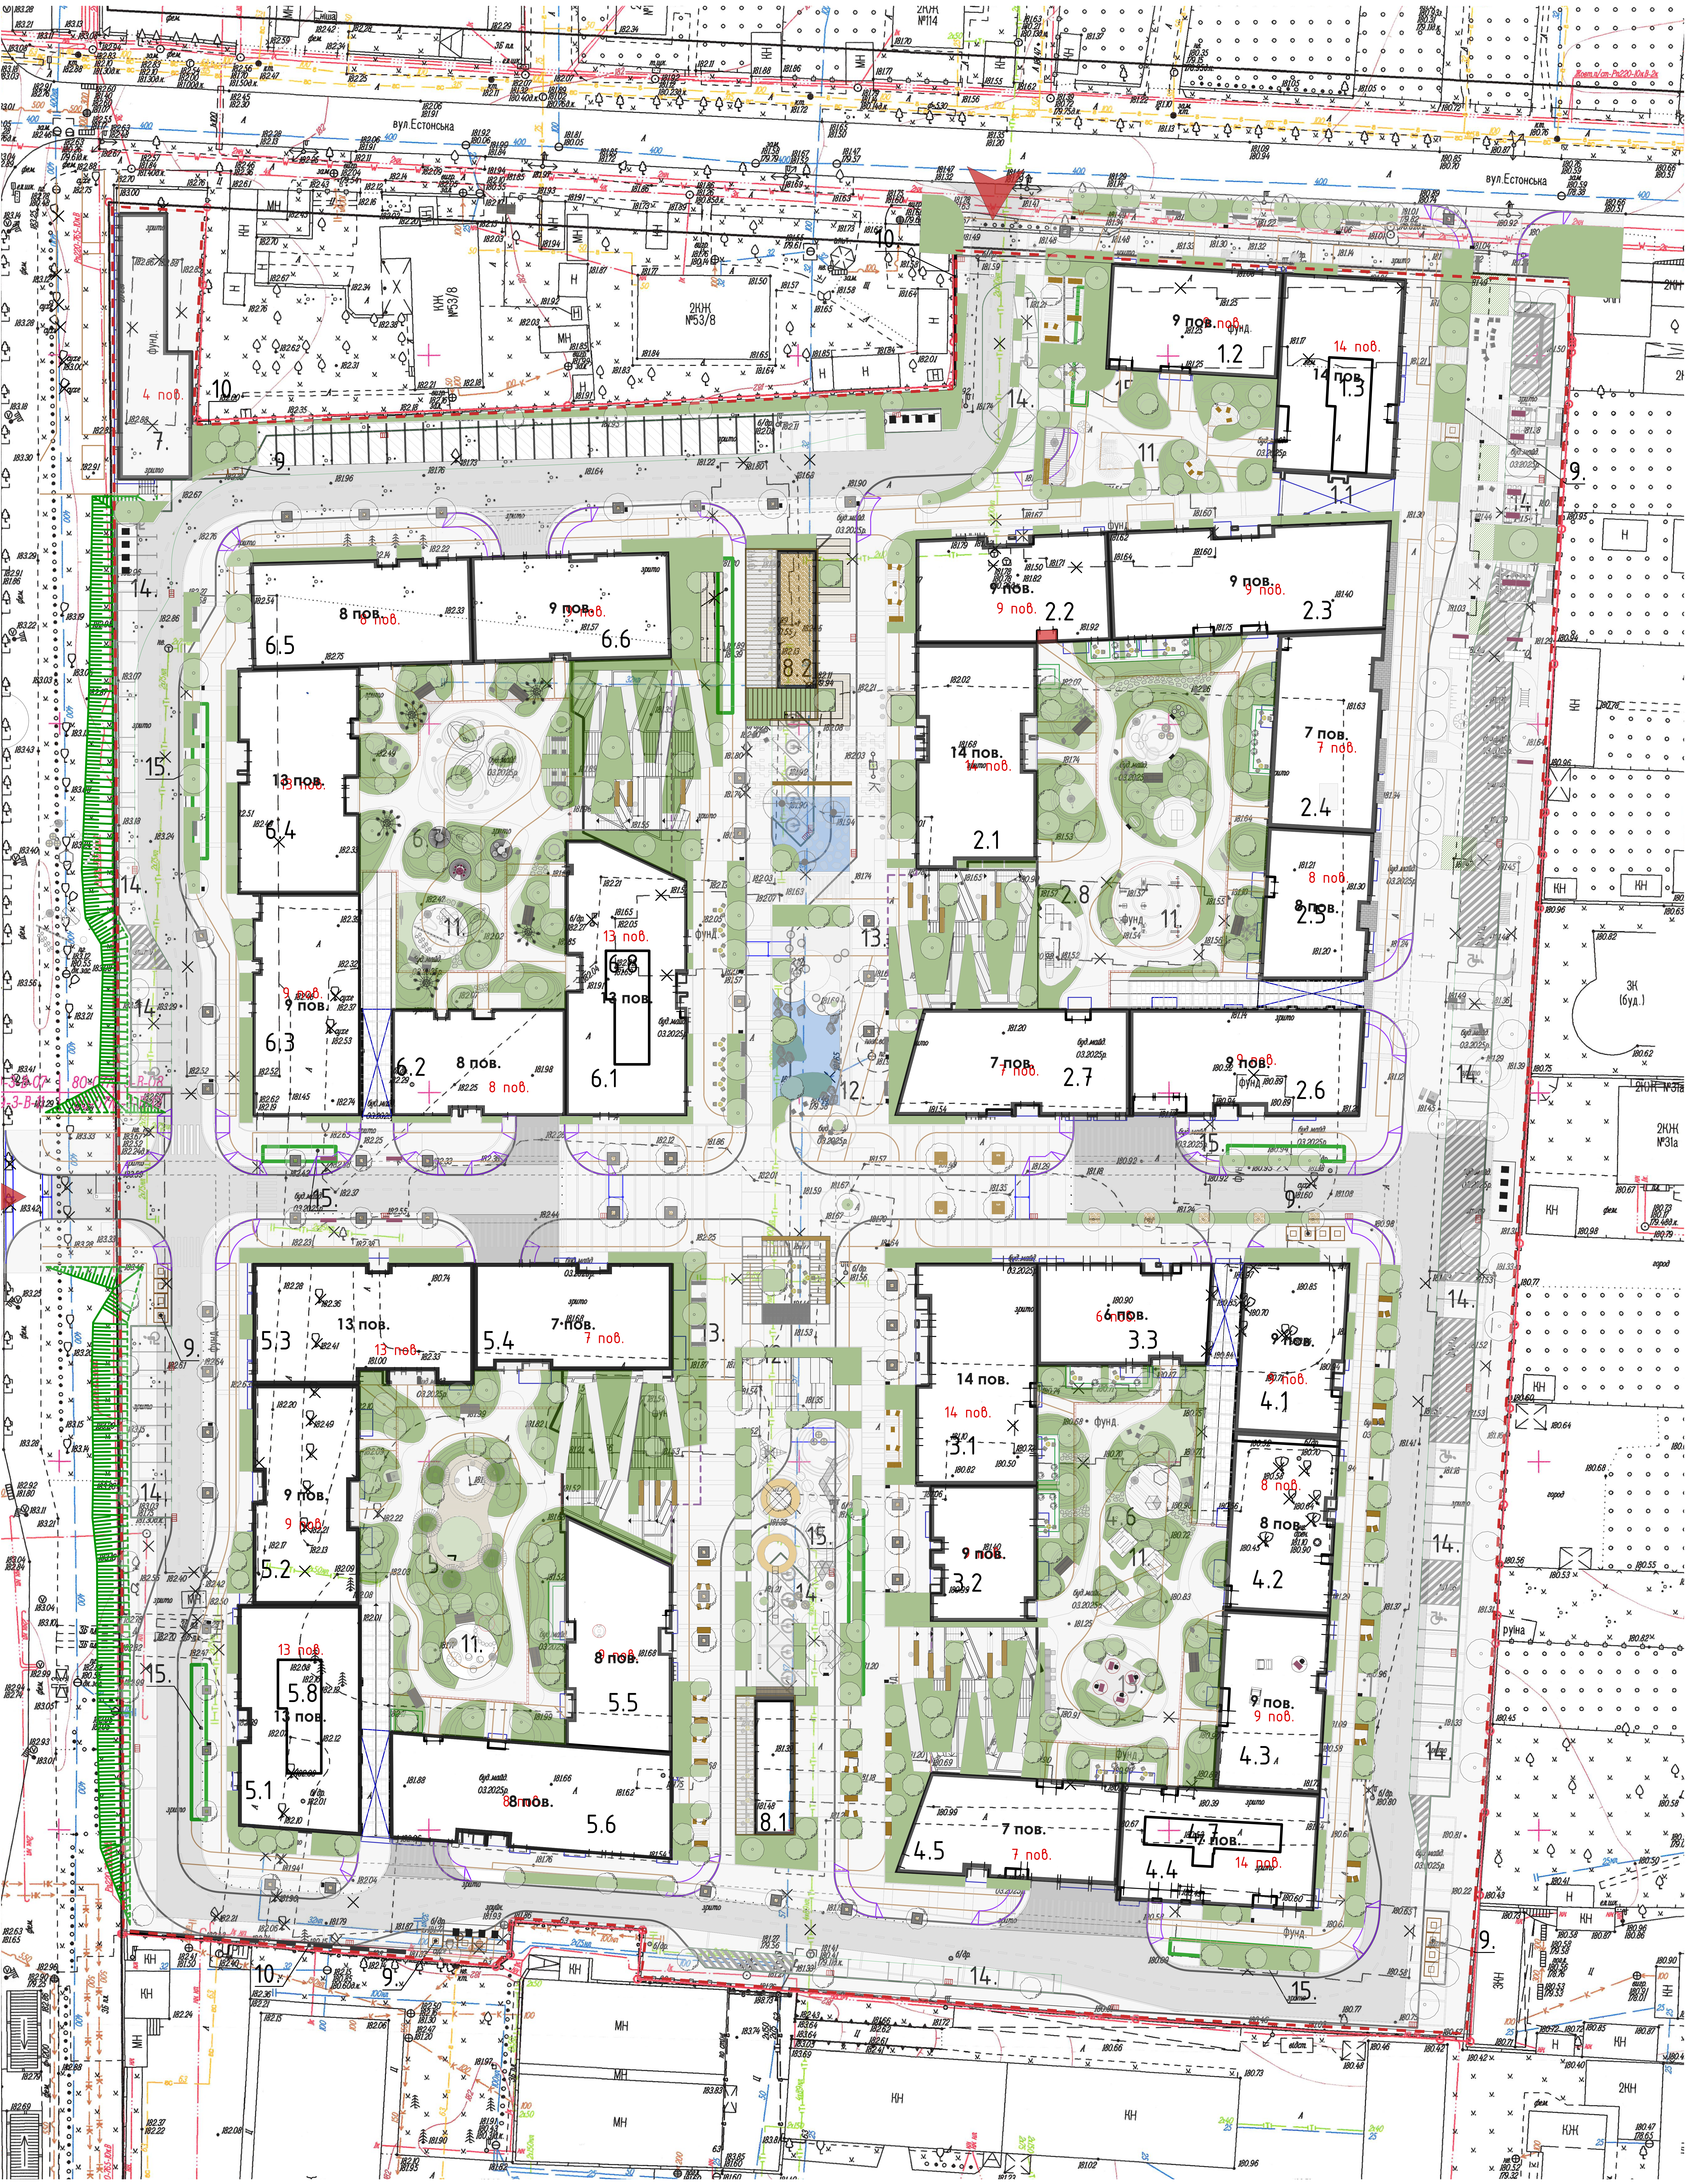
вул.Естонська
вул.Естонська
2КЖ №114
КЖ №53/8
2КЖ №53/8
2КЖ №31а
3К (буд.)
1.2
9 пов.
9 пов.
1.3
14 пов.
14 пов.
2.1
14 пов.
14 пов.
2.2
9 пов.
9 пов.
2.3
9 пов.
9 пов.
2.4
7 пов.
7 пов.
2.5
8 пов.
8 пов.
2.6
9 пов.
9 пов.
2.7
7 пов.
7 пов.
2.8
3.1
14 пов.
14 пов.
3.2
9 пов.
9 пов.
3.3
6 пов.
6 пов.
4.1
9 пов.
9 пов.
4.2
8 пов.
8 пов.
4.3
9 пов.
9 пов.
4.4
14 пов.
4.5
7 пов.
7 пов.
4.6
4.7
14 пов.
5.1
5.2
9 пов.
9 пов.
5.3
13 пов.
13 пов.
5.4
7 пов.
7 пов.
5.5
8 пов.
8 пов.
5.6
8 пов.
8 пов.
5.8
13 пов.
13 пов.
6.1
6.2
8 пов.
8 пов.
6.3
9 пов.
9 пов.
6.4
13 пов.
13 пов.
6.5
8 пов.
8 пов.
6.6
9 пов.
9 пов.
6.8
13 пов.
13 пов.
7.
4 пов.
фунд.
8.1
8.2
9.
10.
11.
12.
13.
14.
15.
буд.майд. 03.2025р.
зрито
фунд.
КН
МН
Н
2КН
3КН
КЖ
руїна
город
фем.